


Provincie : Oost-Vlaanderen
**AFBAK VAN BESTAANDE BEBOUWING
 + BOUWEN VAN 15 APPARTEMENTEN**






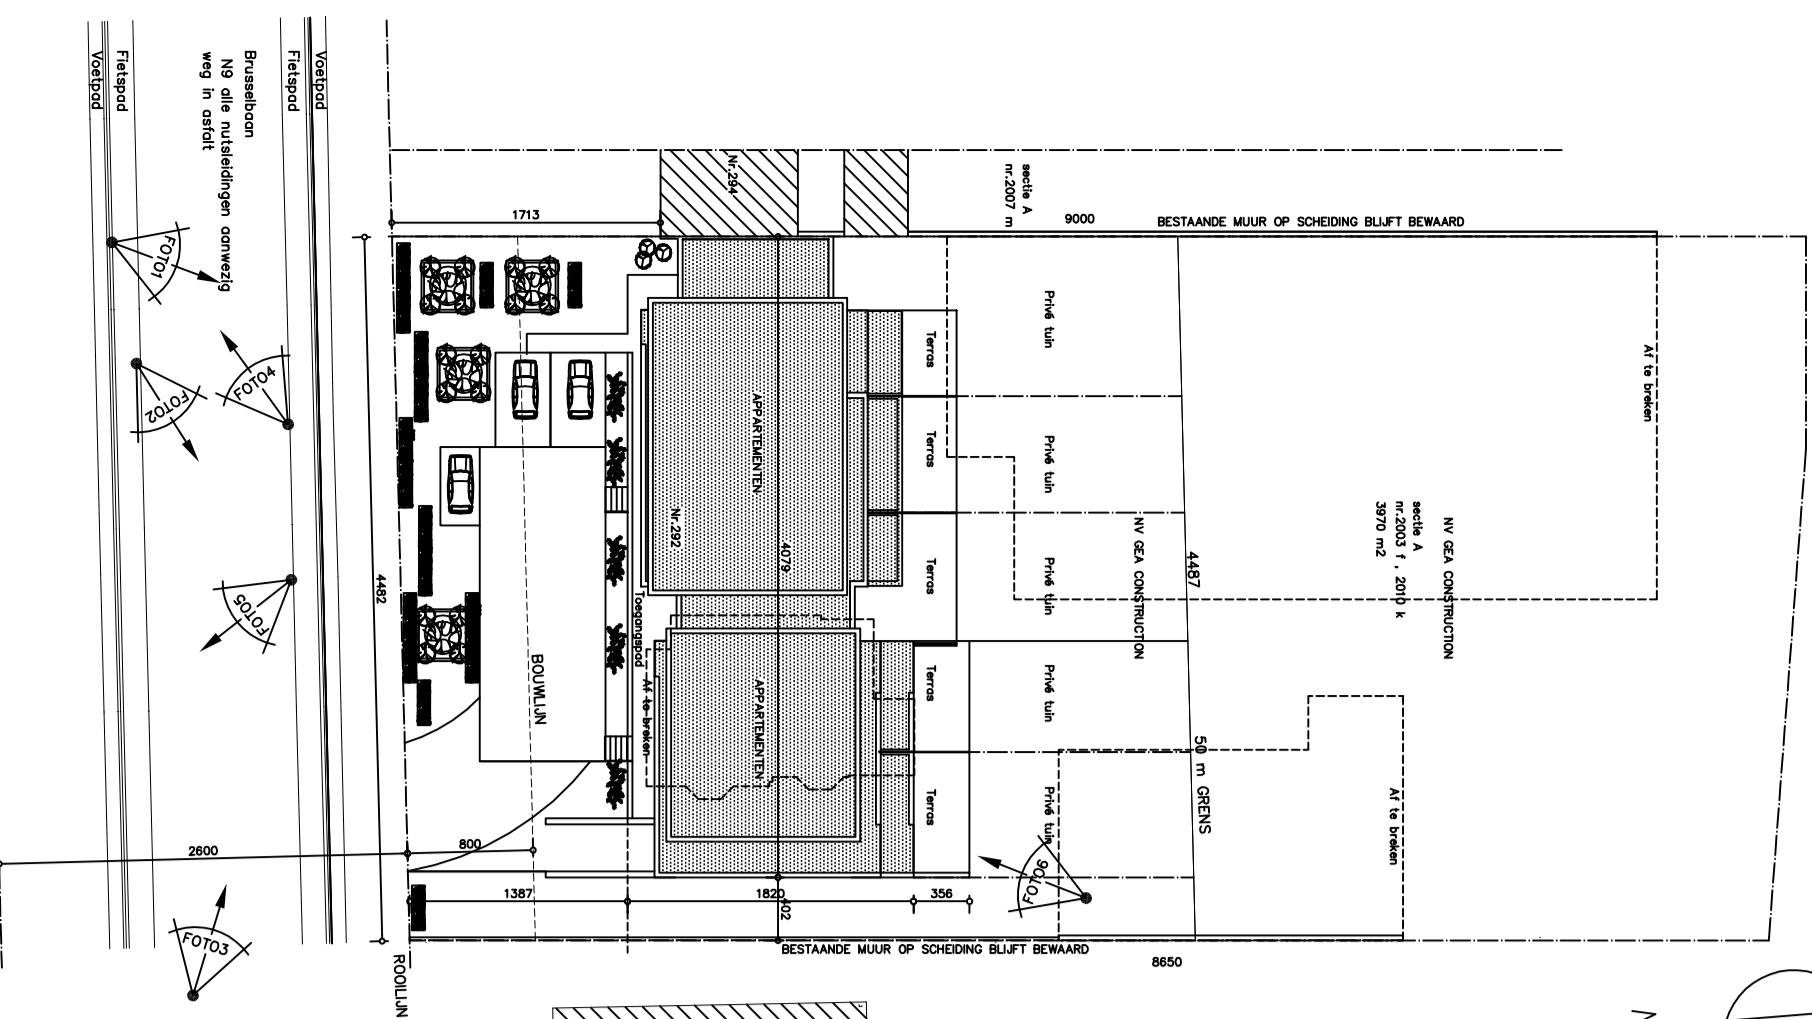


INPLANTING 1/250

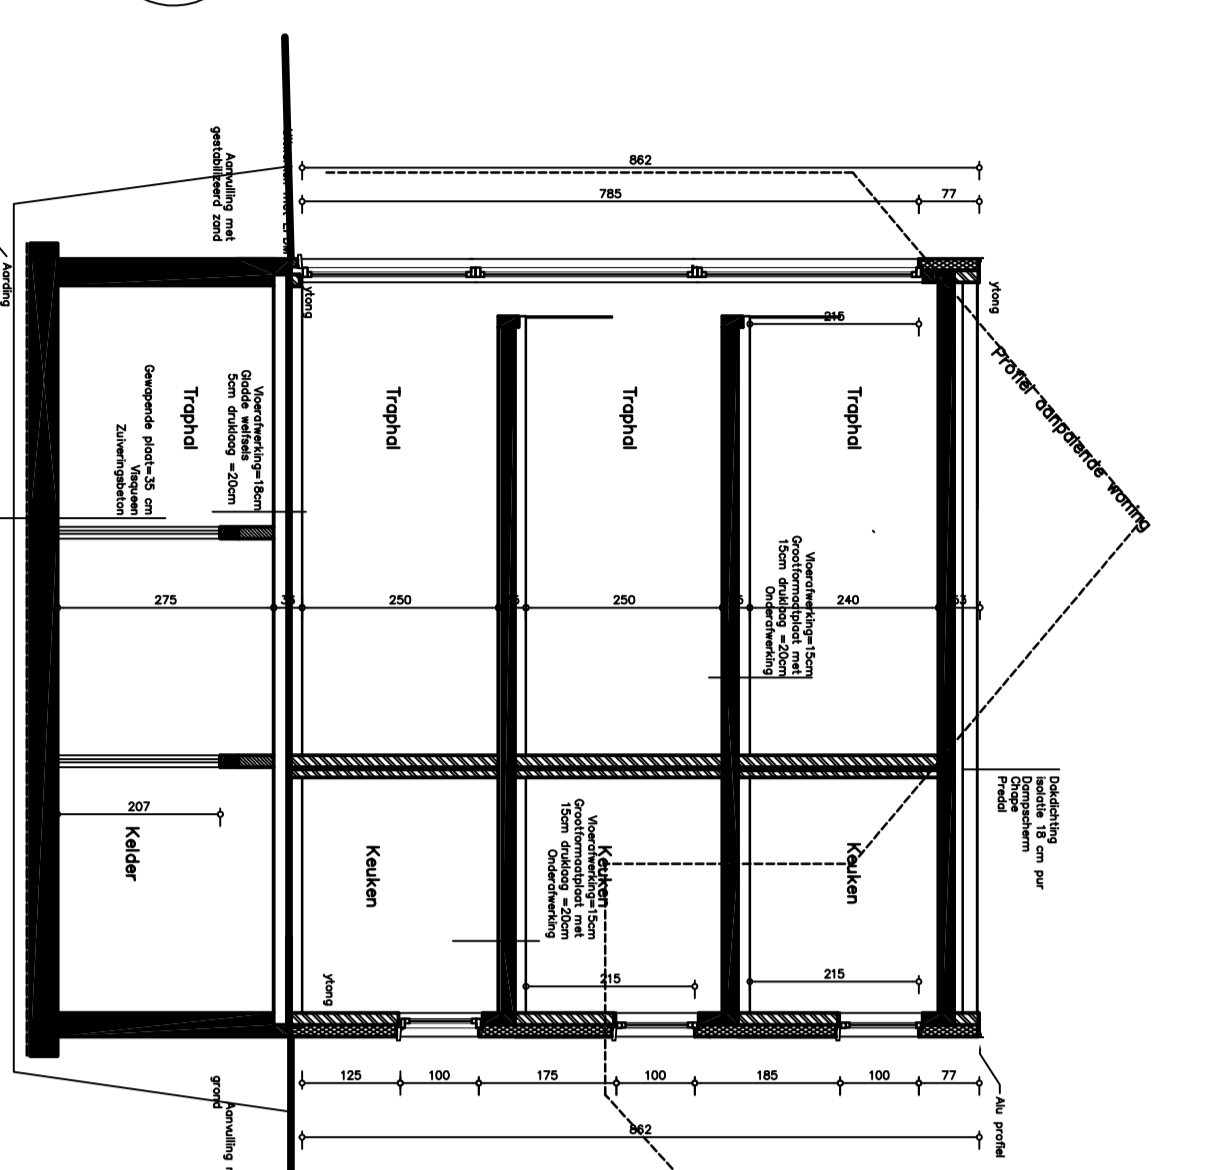


Doorsnede 1-1

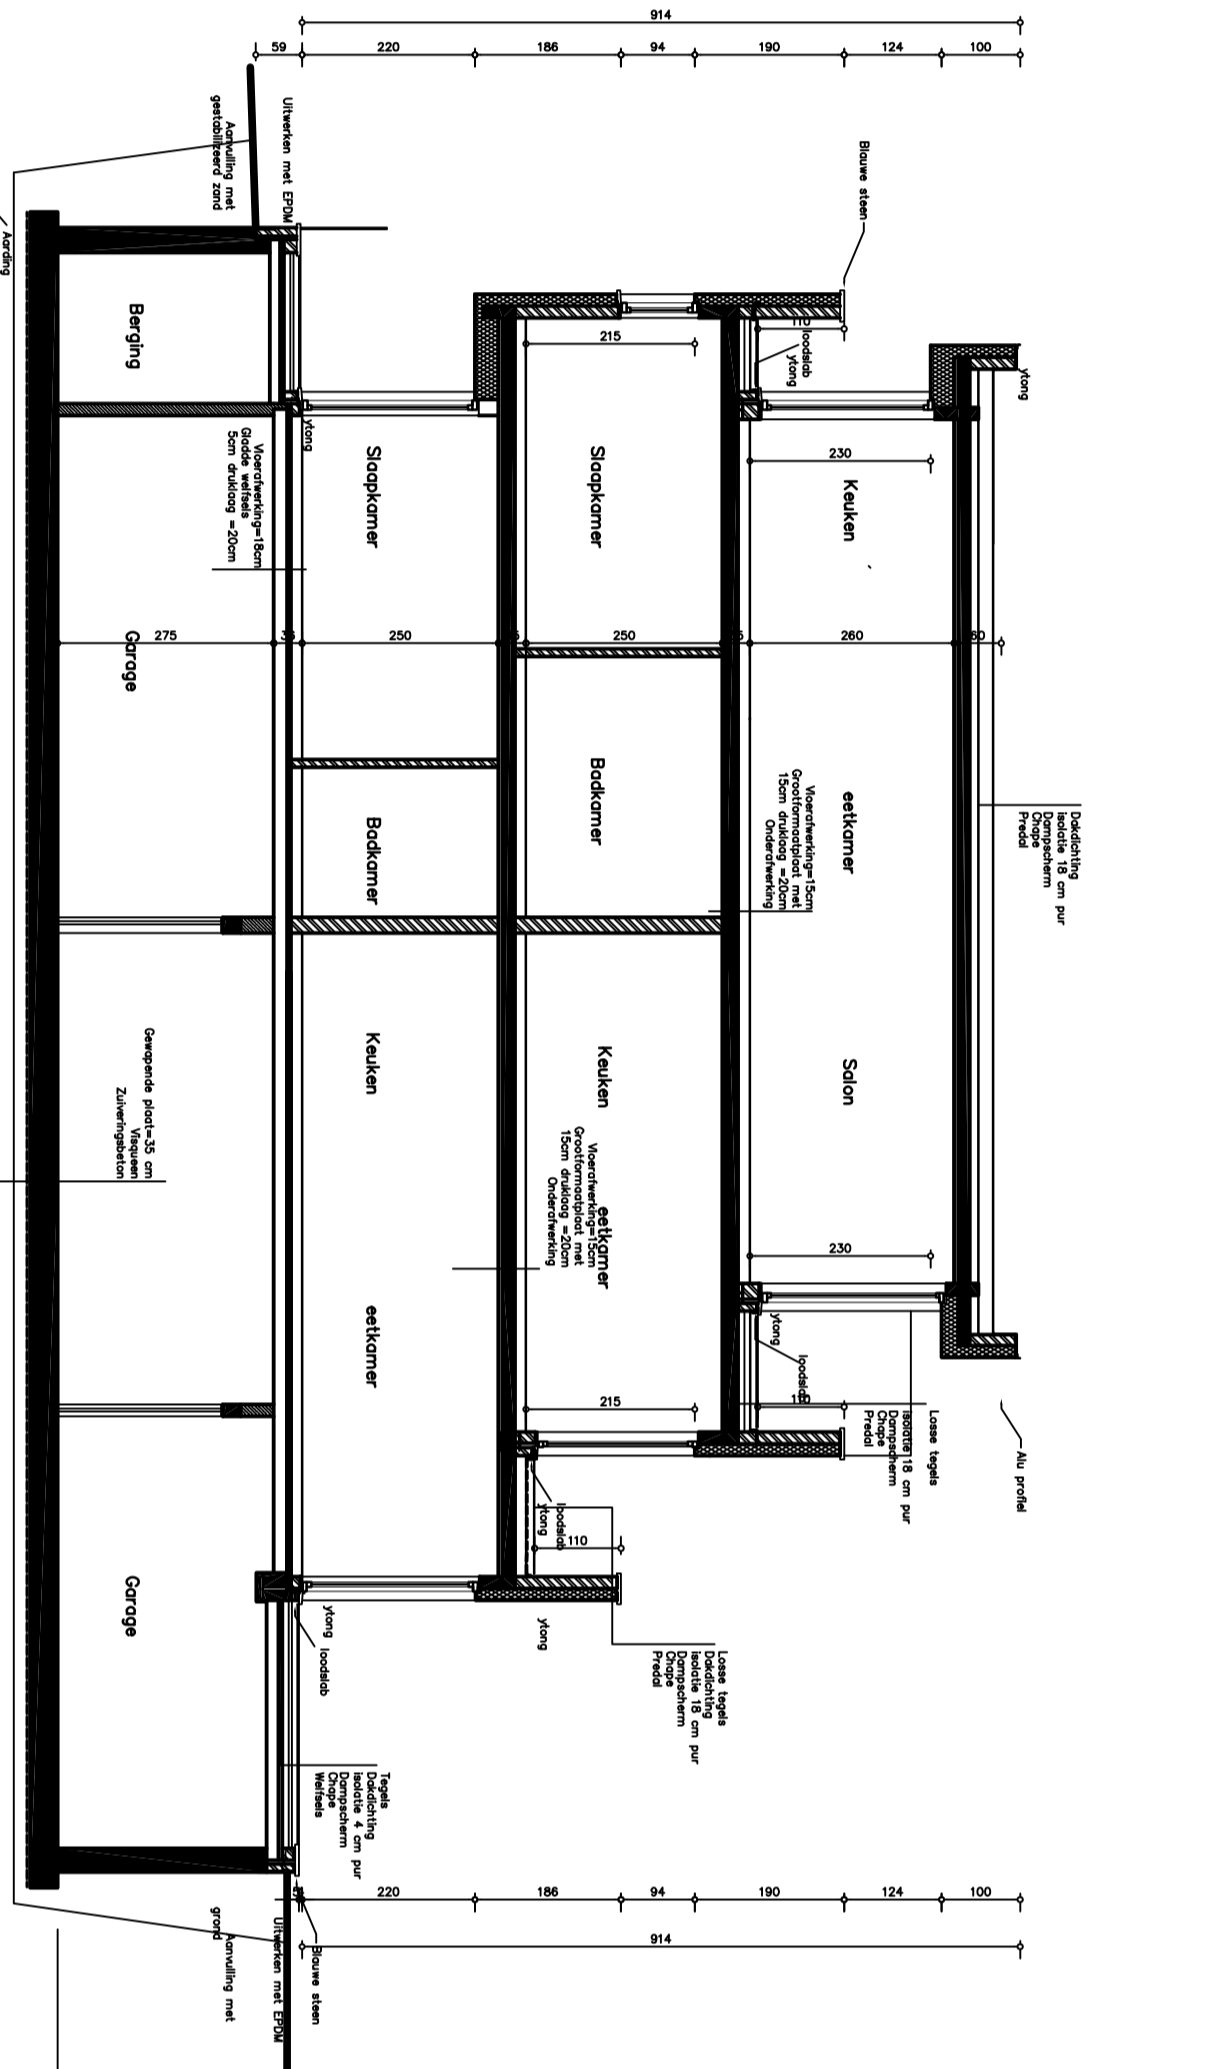

Doorsnede 2-2

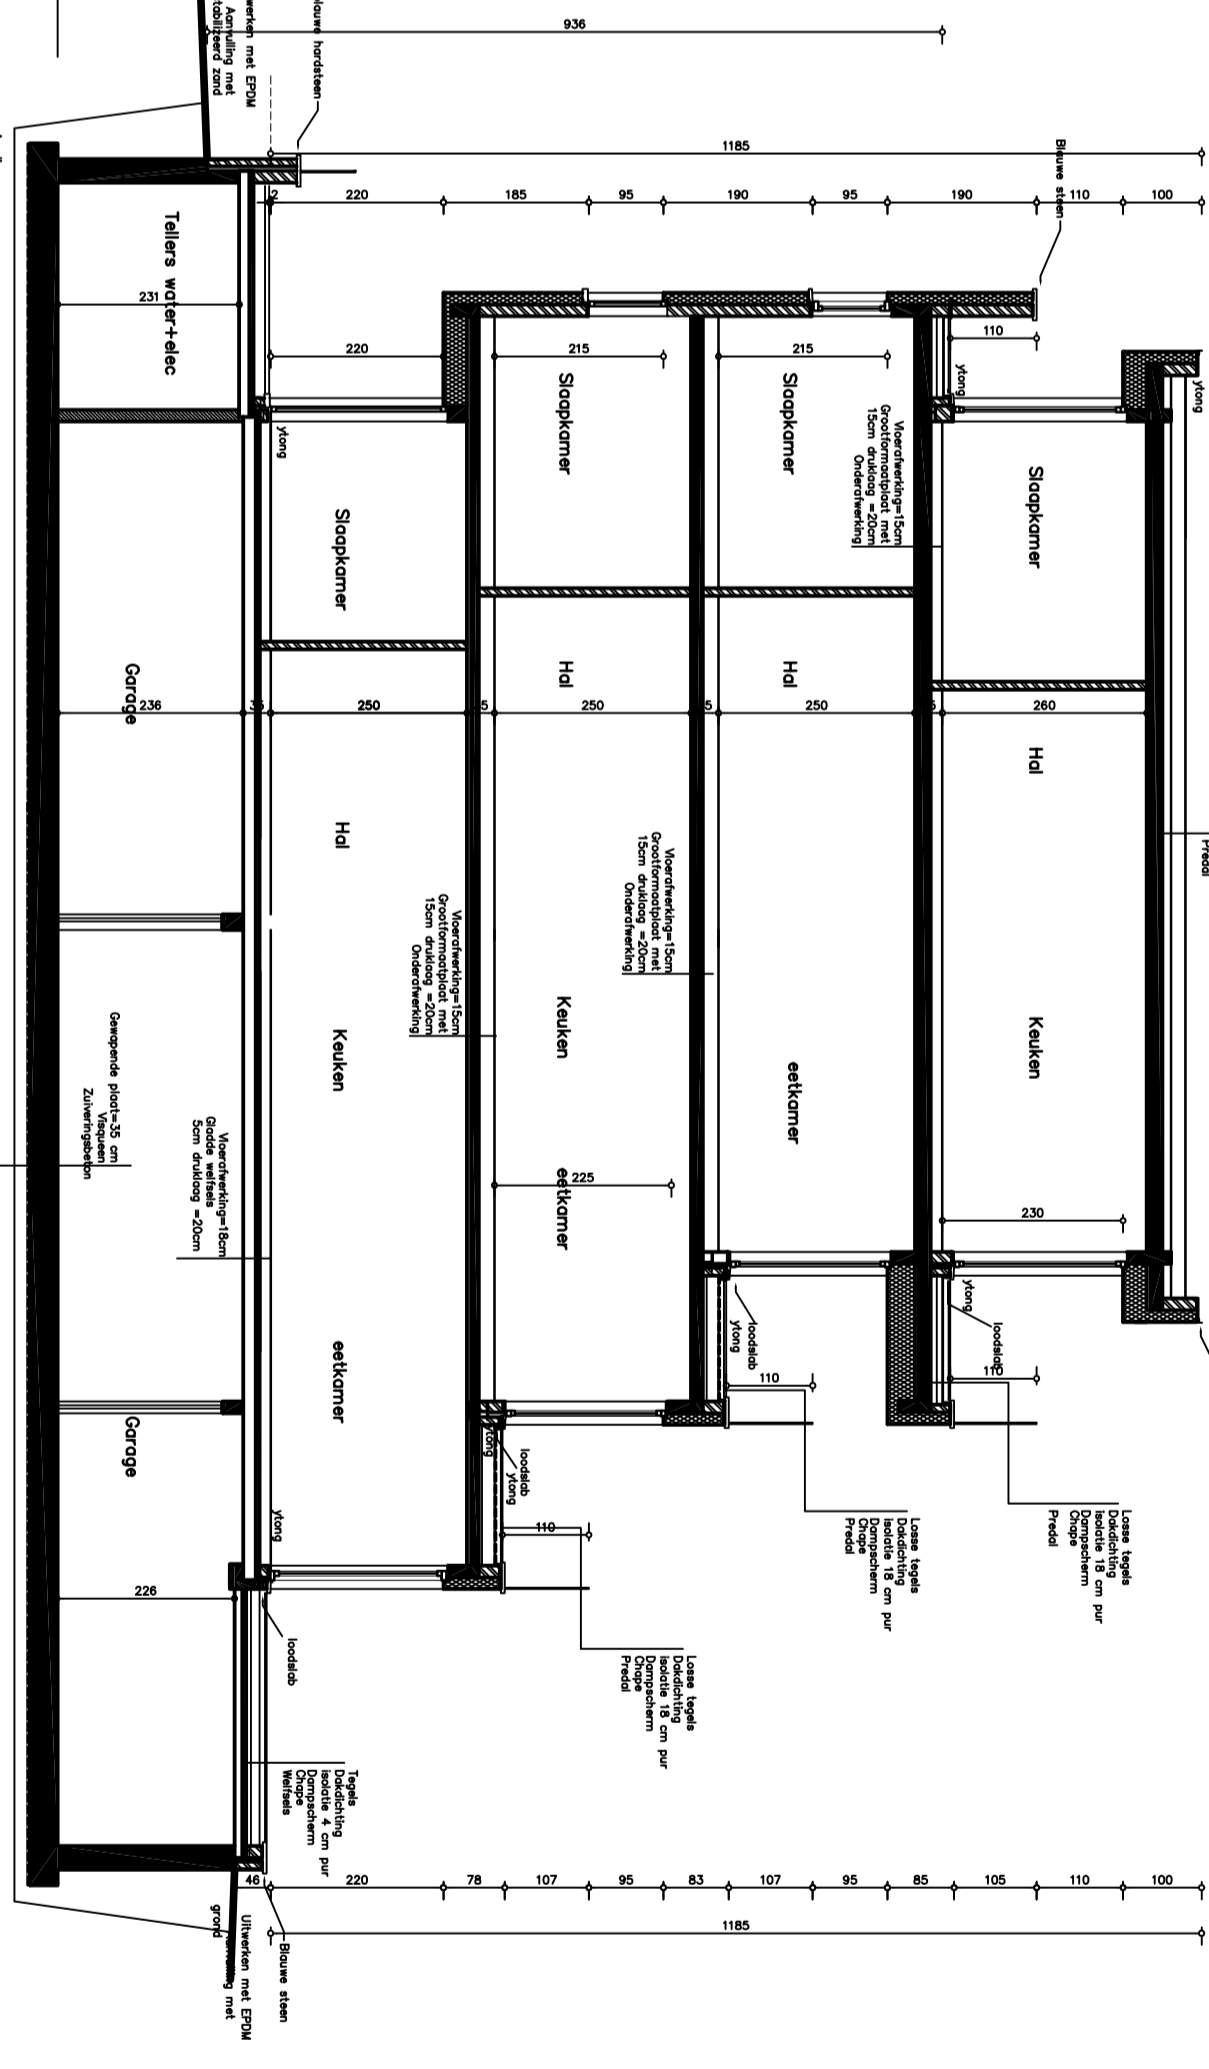


Doorsnede 3-3

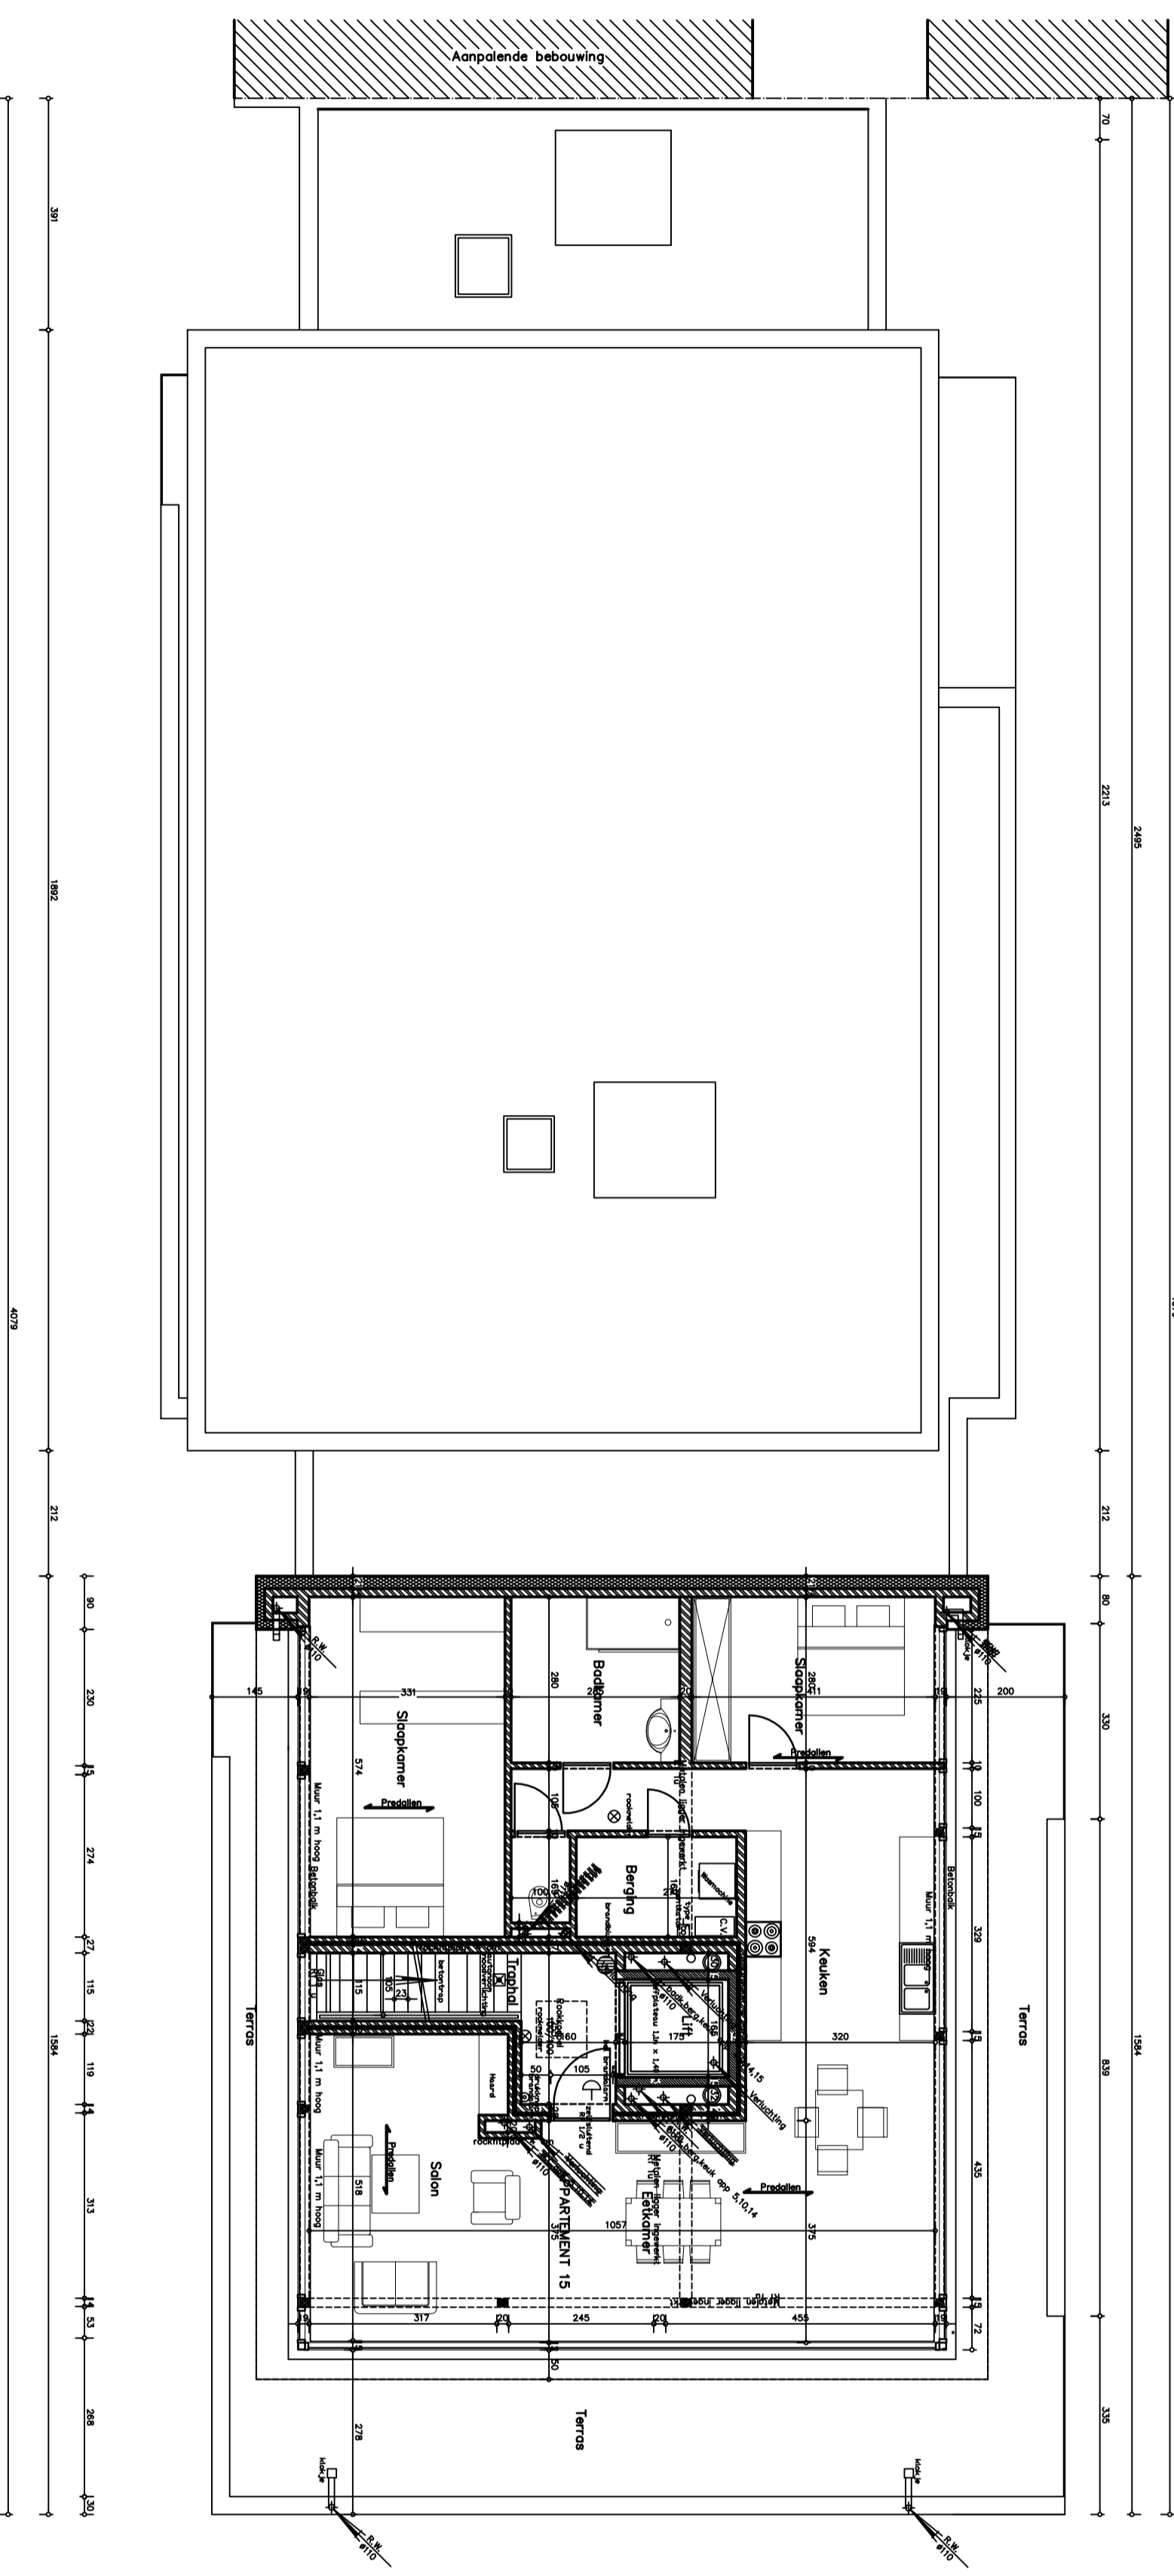

Verdiepingsplan 3°

- LEGENDE**
- Capi + 16 cm EPS
 - Draagend metaalwerk
 - Gewapend beton
 - Vrije betonsblokken

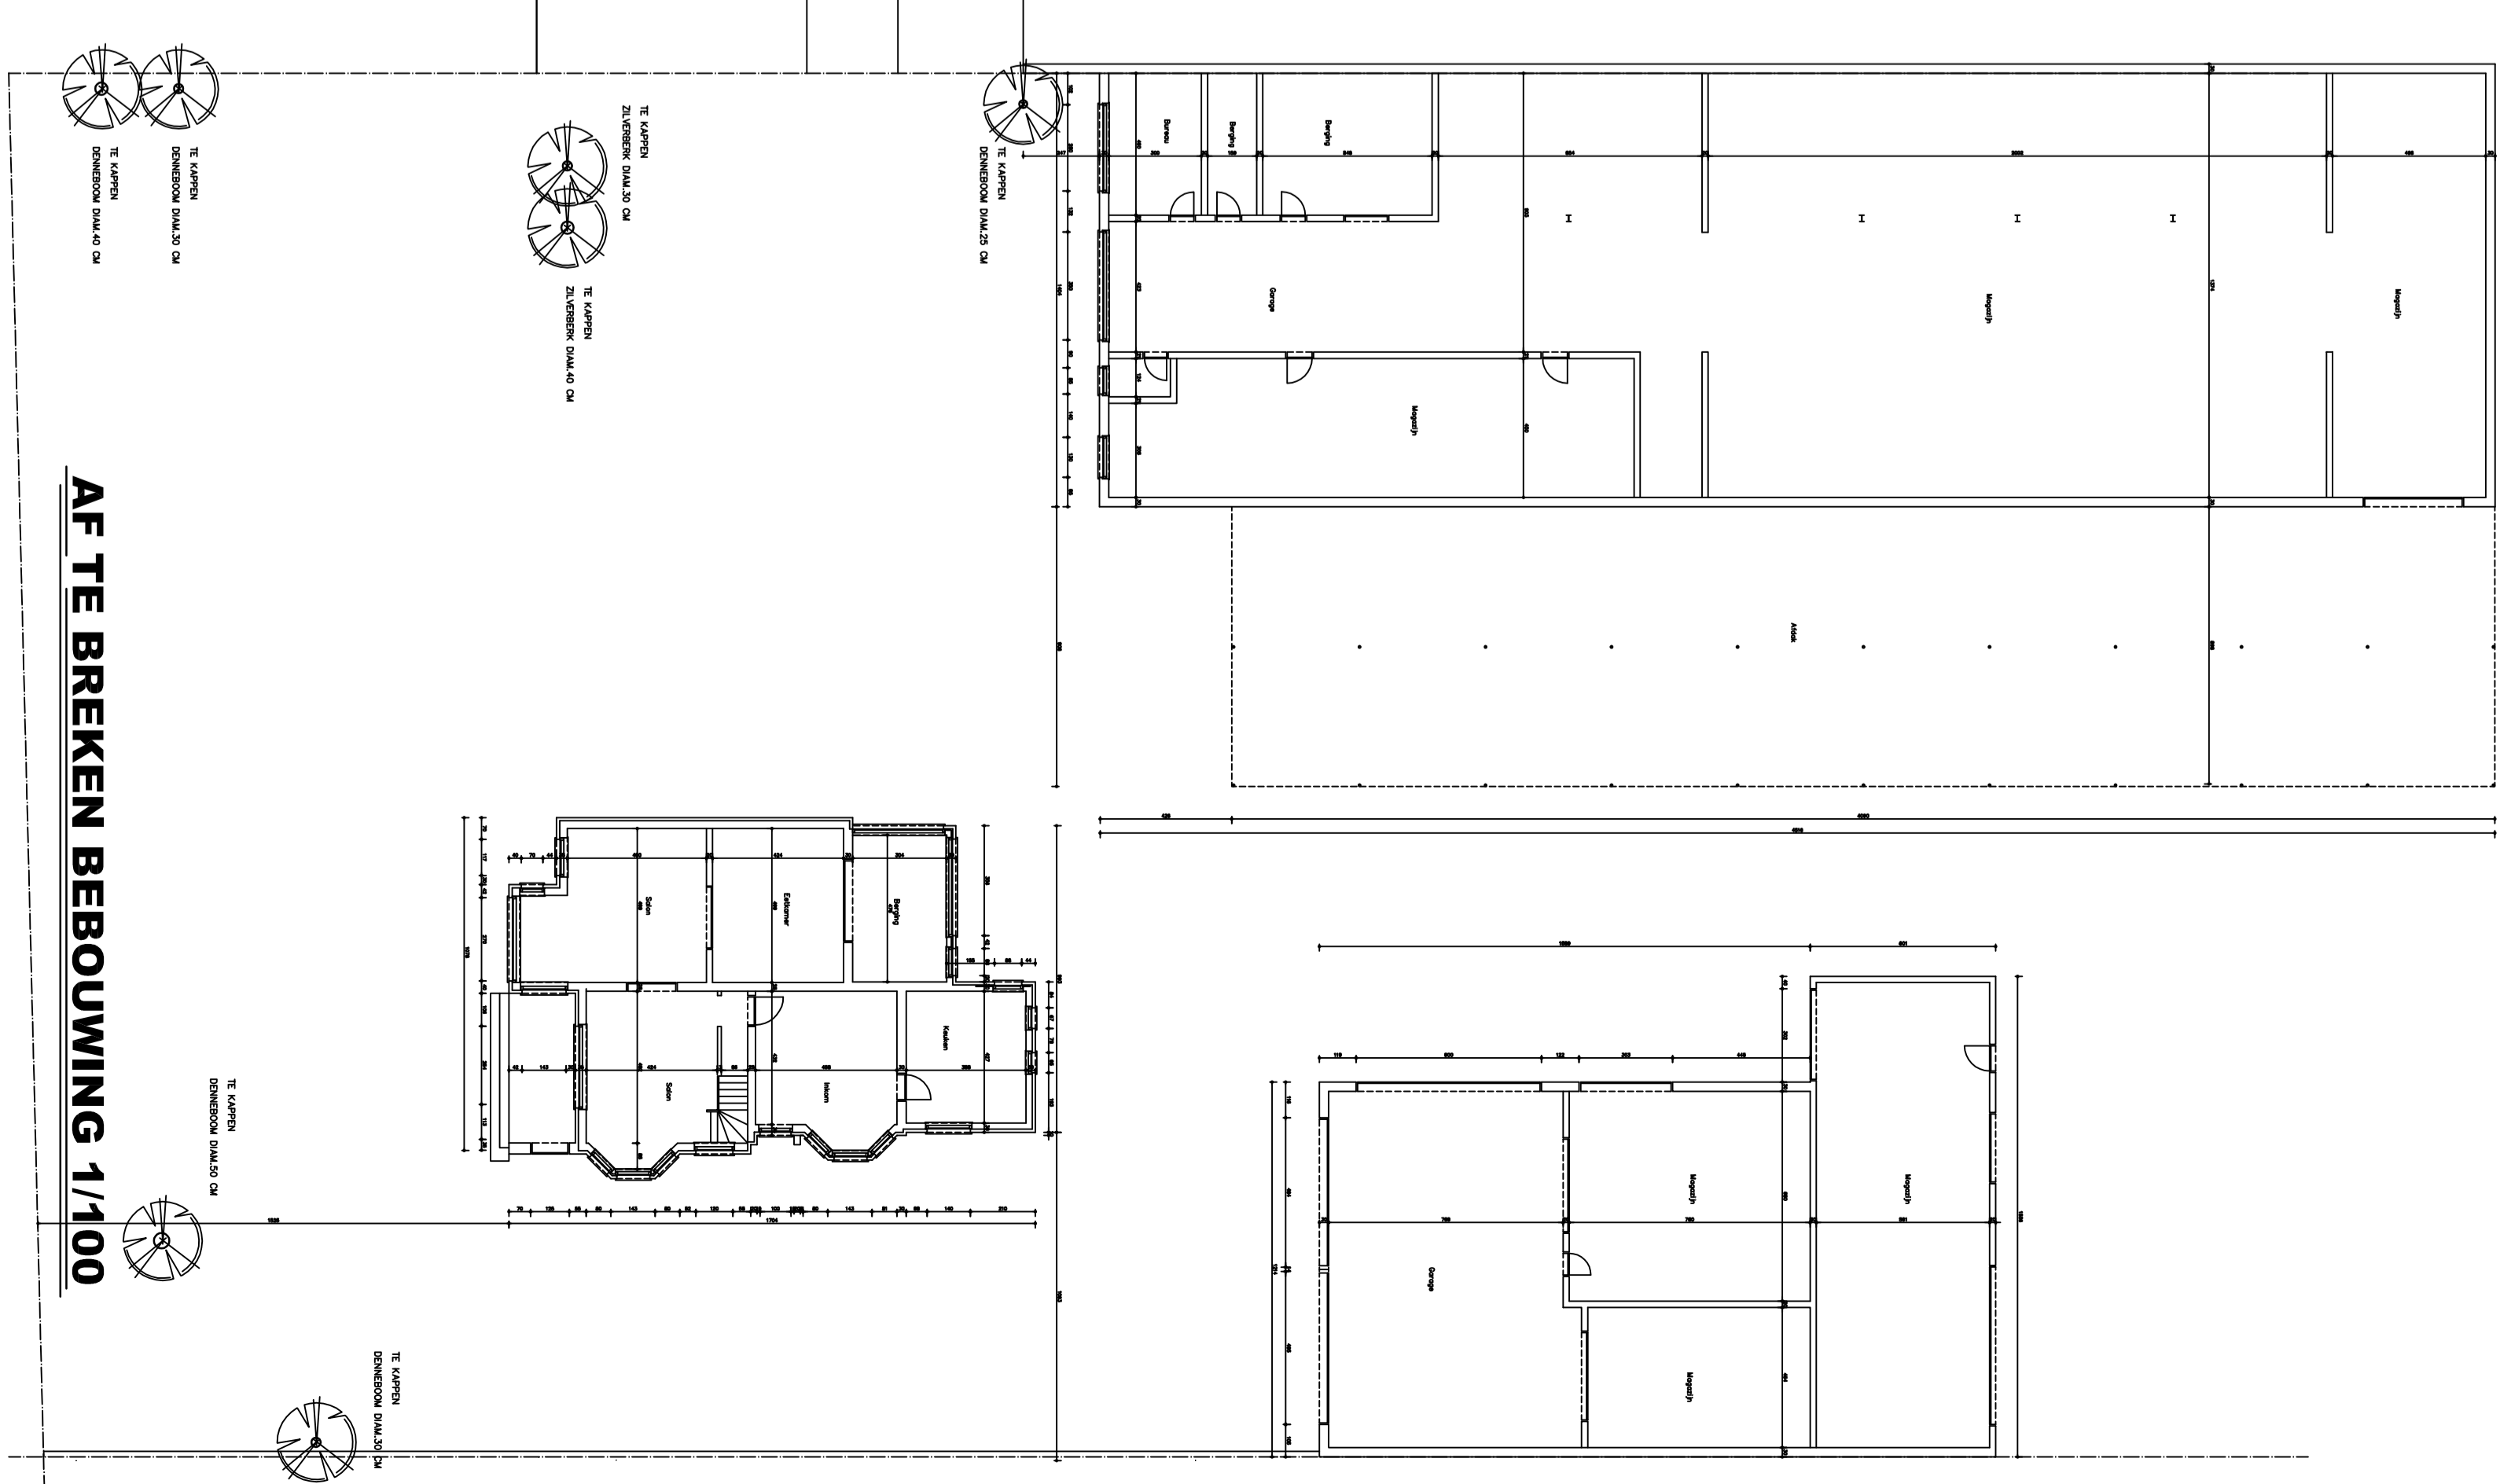

AF TE BREKEN BEBOUWING 1/100